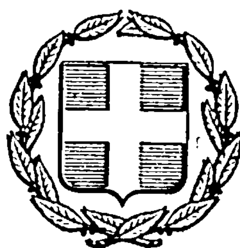


ΕΦΗΜΕΡΙΣ ΤΗΣ ΚΥΒΕΡΝΗΣΕΩΣ
ΤΗΣ ΕΛΛΗΝΙΚΗΣ ΔΗΜΟΚΡΑΤΙΑΣ

ΑΘΗΝΑ 13 ΜΑΡΤΙΟΥ 1984 | ΤΕΥΧΟΣ ΤΕΤΑΡΤΟ | ΑΡΙΘΜΟΣ ΦΥΛΛΟΥ 180

ΠΕΡΙΕΧΟΜΕΝΑ

ΑΠΑΛΛΟΤΡΙΩΣΕΙΣ

ΑΠΟΦΑΣΕΙΣ

Αριθ. 1836 (1)

Αναγκαστική απαλλοτρίωση συνολικής εκτάσεως 9.900 τ.μ. παραχθείων εκτάσεων του χειμάρρου 'Ερκυνα περιοχής Λιβαδειάς.

Η ΝΟΜΑΡΧΗΣ ΒΟΙΩΤΙΑΣ

'Εχοντας υπόψη :

1. Τις διατάξεις του Ν.Δ. 797/71 «περί αναγκαστικών απαλλοτριώσεων» σε συνδυασμό με τις διατάξεις του Β.Δ. 139/70 «περί αρμοδιότητος των Νομαρχών προς κήρυξιν αναγκαστικών απαλλοτριώσεων».

2. Το 898/1.9.1-13-2-84 έγγραφο της Νομαρχίας Βοιωτίας Δ.Τ.Υ., αποφασίζουμε :

Κηρύσσουμε αναγκαστικά απαλλοτριωτέα λόγω δημοσίας ωφελείας έκταση 9.900 τ.μ. των παραχθείων εκτάσεων του χειμάρρου Ερκυνα της Περιοχής Λιβαδειάς.

Οι εκτάσεις αυτές εικονίζονται στο από 1.2.1984 κτηματολογικό διάγραμμα και πίνακα, που έχει συνταχθεί από το Χαράλαμπο Ντέλλα Εργοδηγό Δ.Ε. της 1ης ΔΕΚΕ Θηβών και έχει θεωρηθεί 2.2.1984 από τον προϊστάμενο της 1ης ΔΕΚΕ Θηβών, και την 13.2.84 από τον Δ/ντή Τεχνικών Υπηρεσιών Λιβαδειάς.

Η απαλλοτρίωση κηρύσσεται υπέρ του Δημοσίου.

Στην έκταση που απαλλοτριώνεται προβάλλουν δικαιώματα κυριότητας: 1) Δημόσιο, 2) Δημόσιο, 3) Καραμάνης ή Μικρός Νικόλαος, 4) Κοντός Κων/νος, 5) Σωτήρχαινα - Αλεξάνδρα και 6) Οργανισμός Κωπαΐδας.

Η απόφαση αυτή να δημοσιευθεί στην Εφημερίδα της Κυβερνήσεως.

Λιβαδειά, 23 Ιανουαρίου 1984

Η Νομάρχης
κ.α.α.
Σ. ΔΕΡΛΟΛΑΣ

ΠΟΛΕΟΔΟΜΙΑ

ΑΠΟΦΑΣΕΙΣ

Αριθ. Γ.321/31 (2)

Τροποποίηση του ρυμοτομικού σχεδίου του Δήμου Τριανδρίας Θεσσαλονίκης.

Ο ΥΠΟΥΡΓΟΣ
ΧΩΡΟΤΑΞΙΑΣ, ΟΙΚΙΣΜΟΥ ΚΑΙ ΠΕΡΙΒΑΛΛΟΝΤΟΣ

Έχοντας υπόψη :

1. Τις διατάξεις του Ν. Δ/τος της 17 Ιουλίου 1923 «περί σχεδίων πόλεων κ.λπ.» όπως τροποποιήθηκαν και συμπληρώθηκαν μεταγενέστερα και ειδικότερα τα άρθρα 3 και 70.

2. Το με αριθ. 842/1980 Π. Δ/γμα «περί απλουστεύσεως της διαδικασίας κατά την έκδοσιν διοικητικών τινών πράξεων ατομικού χαρακτήρος επί αντικειμένου αρμοδιότητας Υπουργού Χωροταξίας, Οικισμού και Περιβάλλοντος» (ΦΕΚ208/Α).

3. Τις διατάξεις του Ν. 1032/1980 «περί συστάσεως Υπουργείου Χωροταξίας Οικισμού και Περιβάλλοντος» (ΦΕΚ 57/Α) και ειδικότερα τα άρθρα 2,3 και 7.

4. Τις διατάξεις του Ν. 947/1979 «περί οικιστικών περιοχών» (ΦΕΚ 169/Α) και ειδικότερα το άρθρο 62 (παρ. 1).

5. Την κοινή απόφαση Υπουργών Προεδρίας της Κυβερνήσεως και Χωροταξίας, Οικισμού και Περιβάλλοντος με αριθ. Γ. 34279/2196/7.9.82 (ΦΕΚ 677/Β/16.9.82) και ειδικότερα το άρθρο 10.

6. Την κοινή απόφαση Υπουργών Προεδρίας της Κυβερνήσεως και Χωροταξίας, Οικισμού και Περιβάλλοντος με αριθ. 13905/721/26.4.82 όπως τροποποιήθηκε και συμπληρώθηκε με την όμοια με αριθμό 45602/2138/22.10.82 (ΦΕΚ 825/Β/22.10.82) και ειδικότερα το άρθρο 3.

7. Τις διατάξεις του Β.Δ/τος από 8.12.23 (ΦΕΚ 257/Α) «περί καθορισμού της κατά το άρθρον 3 του από 17.7.1923 Ν. Δ/τος «περί σχεδίων πόλεων κ.λπ. προθεσμίας» σε συνδυασμό με τις διατάξεις του άρθρου 27 παρ. 3 του Ν. 1065/80 «περί κυρώσεως Δημοτικού και Κοινοτικού Κώδικα» (ΦΕΚ 168/Α) καθώς και το υπ' αριθ. 2101/82/28.4.1983 έγγραφο της Δ/νσης Οικισμού Θεσσαλονίκης προς το Δήμο Τριανδρίας και ότι η προθεσμία πέρασε άπρακτη.

8. Τη με αριθμό 62/19.4.83 γνωμοδότηση του Συμβουλίου Χωροταξίας, Οικισμού και Περιβάλλοντος του Νομού Θεσσαλονίκης., αποφασίζουμε :


Εγκρίνεται η τροποποίηση του ρυμοτομικού σχεδίου του Δήμου Τριανδρίας (Θεσσαλονίκης) με την κατάργηση των ρυμοτομικών γραμμών που καθορίστηκαν με το από 23.9.72 Π.Δ/γμα «περί αναθεωρήσεως και επεκτάσεως του ρυμοτομικού σχεδίου Τριανδρίας Θεσσαλονίκης» (ΦΕΚ 273/Δ) και το από 22.6.1979 Π. Δ/γμα «περί τροποποιήσεως του ρυμοτομικού σχεδίου Τριανδρίας (Θεσσαλονίκης)» (ΦΕΚ 387/Δ) καθώς και η κατάργηση του χώρου πρασίνου όπως φαίνονται στο σχετικό πρωτότυπο διάγραμμα σε κλίμακα 1 : 500 που θεωρήθηκε από τον Προϊστάμενο της Δ/νσης Πολεοδομικών Εφαρμογών με τη Γ. 321/1984 πράξη του και που αντίτυπό του δημοσιεύεται συνοπτικά με αυτή την απόφαση.

Η ισχύς της παρούσας απόφασης αρχίζει από τη δημοσίευσή της στην Εφημερίδα της Κυβερνήσεως.

Αθήνα, 3 Ιανουαρίου 1984

Ο ΥΠΟΥΡΓΟΣ

ΑΝΤΩΝΙΟΣ ΤΡΙΤΣΗΣ

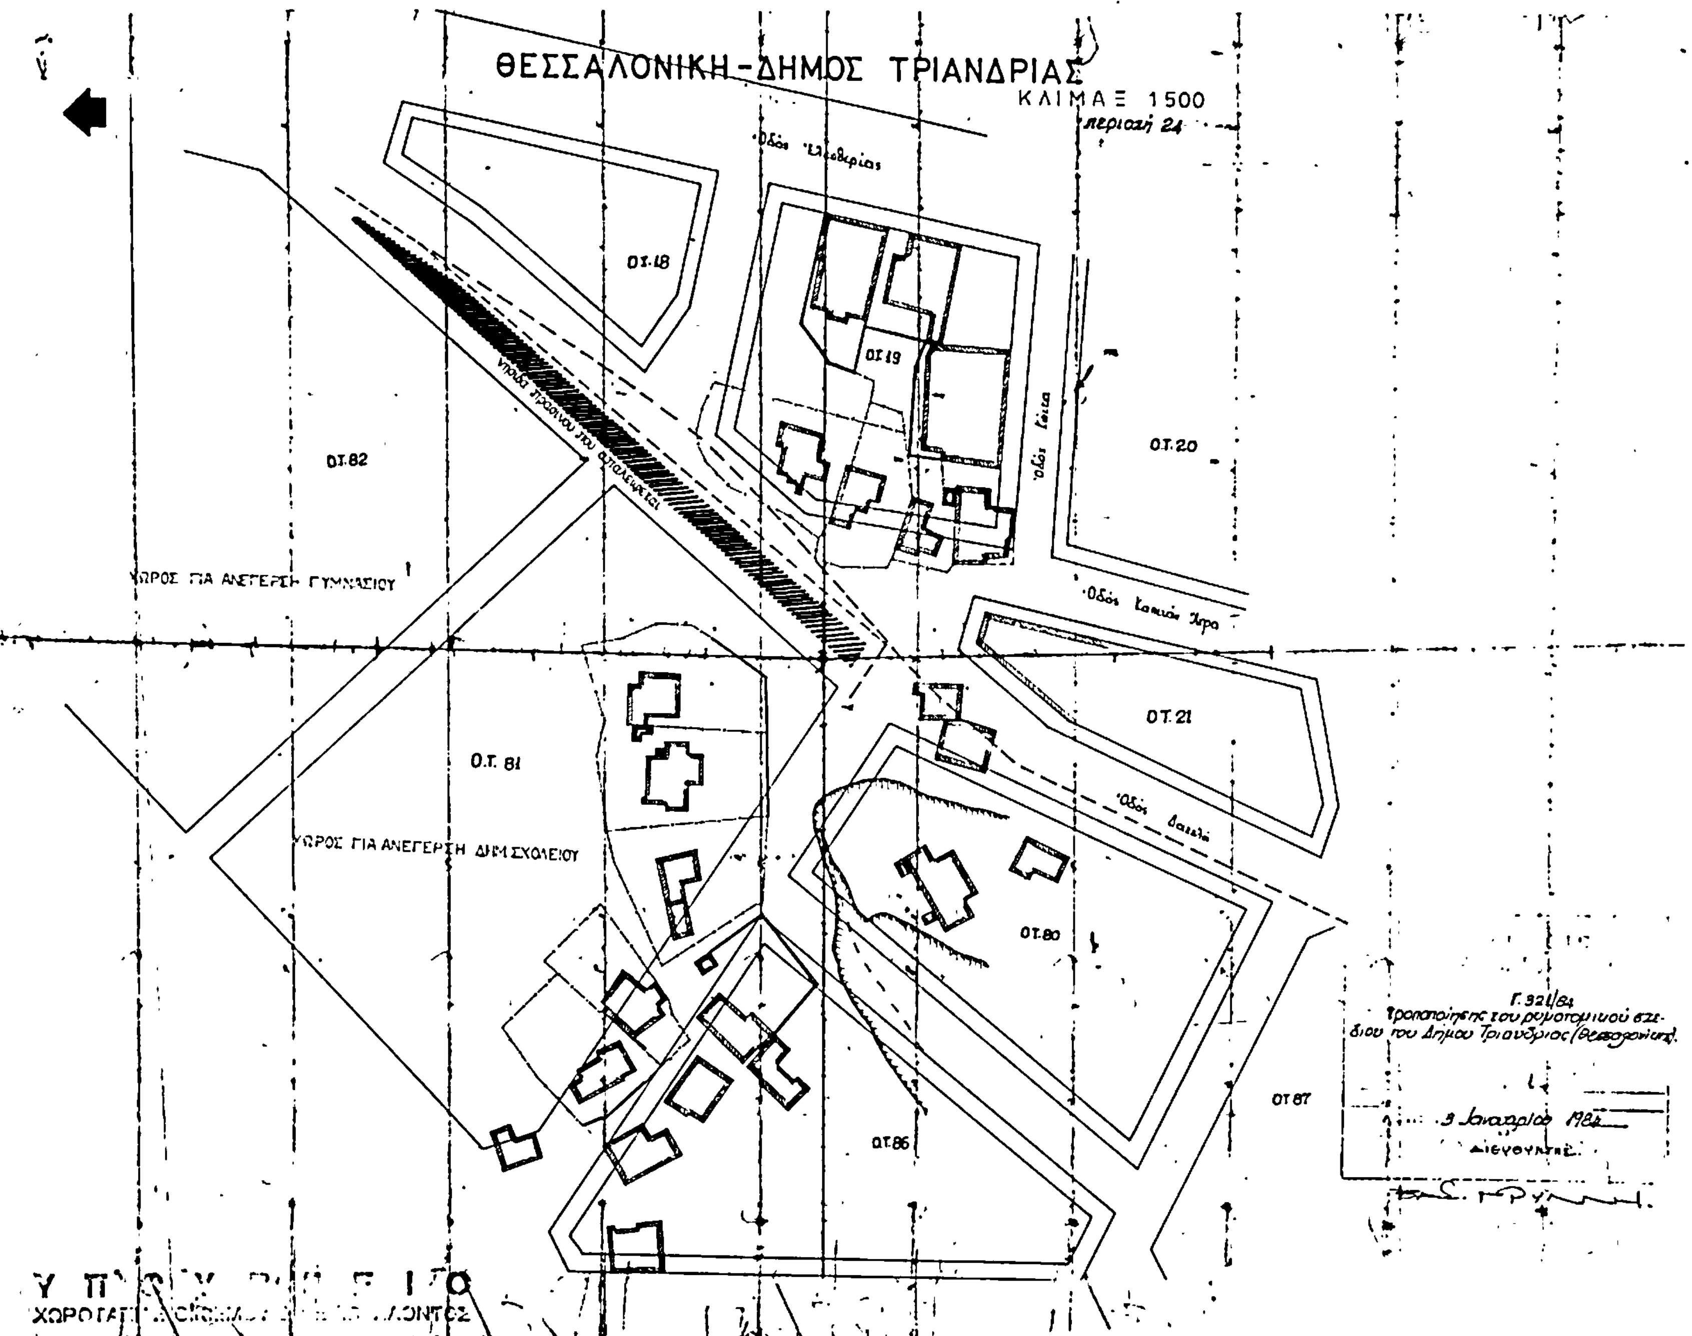
ΘΕΣΣΑΛΟΝΙΚΗ-ΔΗΜΟΣ ΤΡΙΑΝΔΡΙΑΣ
ΚΛΙΜΑΞ 1:500
Ο.Τ.18
Ο.Τ.19
Ο.Τ.20
Ο.Τ.21
Ο.Τ.80
Ο.Τ.81
Ο.Τ.82
Ο.Τ.86
Ο.Τ.87
ΧΩΡΟΣ ΓΙΑ ΑΝΕΓΕΡΣΗ ΓΥΜΝΑΣΙΟΥ
ΧΩΡΟΣ ΓΙΑ ΑΝΕΓΕΡΣΗ ΔΗΜ.ΣΧΟΛΕΙΟΥ
Γ. 321/84

Αριθ. 63847/13768 (3)

Επίσπευση από το Δημόσιο της Εφαρμογής του Σχεδίου πόλης Γαλατσίου.

Ο ΥΠΟΥΡΓΟΣ ΧΩΡΟΤΑΞΙΑΣ, ΟΙΚΙΣΜΟΥ ΚΑΙ ΠΕΡΙΒΑΛΛΟΝΤΟΣ

Έχοντας υπόψη :

1. Τις διατάξεις του Ν.Δ. 17.7.1923 «περί σχεδίων πόλεων, κωμών κ.τ.λ.».

2. Τις διατάξεις του Ν.Δ. 632/70 όπως τροποποιήθηκαν με το Ν. 1143/72.

3. Τις διατάξεις του Ν.Δ. 797/71 «περί αναγκαστικών απαλλοτριώσεων».

4. Τις διατάξεις του άρθρου 5 του Ν.Δ. 653/77 «περί υποχρεώσεως των παροδίων ιδιοκτητών κ.λπ.».

5. Τις διατάξεις του Ν. 1032/80 «περί συστάσεως του Υπουργείου Χωροταξίας, Οικισμού και Περιβάλλοντος, αποφασίζουμε :

Την επίσπευση από το Δημόσιο της εφαρμογής του σχεδίου πόλης Γαλατσίου στη Λεωφ. Βείκου που προβλέπεται με τα από 19.12.55, 2.5.59 και 23.8.79 Διατάγματα ρυμοτομίας σύμφωνα με τις ενδείξεις της πράξης αναλογισμού 44/82.

Η απόφαση να δημοσιευθεί στην Εφημερίδα της Κυβερνήσεως.

Αθήνα, 20 Φεβρουαρίου 1984

Ο ΥΠΟΥΡΓΟΣ
ΑΝΤΩΝΙΟΣ ΤΡΙΤΣΗΣ

Αριθ. 64642/14104 (4)

Επίσπευση από το Δημόσιο της Εφαρμογής του Σχεδίου Πόλης Αγίων Αναργύρων (Ν. Αττικής).

Ο ΥΠΟΥΡΓΟΣ ΧΩΡΟΤΑΞΙΑΣ, ΟΙΚΙΣΜΟΥ ΚΑΙ ΠΕΡΙΒΑΛΛΟΝΤΟΣ

Έχοντας υπόψη :

1. Τις διατάξεις του Ν.Δ. 17.7.1923 «περί σχεδίων πόλεων, κωμών κτλ».

2. Τις διατάξεις του Ν.Δ. 632/70 όπως τροποποιήθηκαν με το Ν. 1143/72.

3. Τις διατάξεις του Ν.Δ. 797/71 «περί αναγκαστικών απαλλοτριώσεων».

4. Τις διατάξεις του άρθρου 5 του Ν.Δ. 653/77 «περί υποχρεώσεως των παροδίων ιδιοκτητών κ.λπ.».

5. Τις διατάξεις του Ν. 1032/80 «περί συστάσεως του Υπουργείου Χωροταξίας, Οικισμού και Περιβάλλοντος, αποφασίζουμε :

Την επίσπευση από το Δημόσιο της εφαρμογής του σχεδίου πόλης Αγίων - Αναργύρων στο Ο.Τ. 509 στους δρόμους Αναλήψεως - Πλαπούτα - Πρεμετής και Αναλήψεως που προβλέπεται με το από 2.11.70 Διάταγμα ρυμοτομίας σύμφωνα με τις ενδείξεις της πράξης αναλογισμού αριθ. 53/82.

Η απόφαση αυτή να δημοσιευθεί στην Εφημερίδα της Κυβέρνησης.

Αθήνα, 20 Φεβρουαρίου 1984

Ο ΥΠΟΥΡΓΟΣ
ΑΝΤΩΝΙΟΣ ΤΡΙΤΣΗΣ

Αριθ. 15651/2931 (5)

Επίσπευση από το Δημόσιο της Εφαρμογής του Σχεδίου Πόλης Νέας Ιωνίας Μαγνησίας.

Ο ΥΠΟΥΡΓΟΣ ΧΩΡΟΤΑΞΙΑΣ, ΟΙΚΙΣΜΟΥ ΚΑΙ ΠΕΡΙΒΑΛΛΟΝΤΟΣ

Έχοντας υπόψη :

1. Τις διατάξεις του Ν.Δ. 17.7.1923 «περί σχεδίων πόλεων, κωμών κ.τ.λ.».

2. Τις διατάξεις του Ν.Δ. 632/70 όπως τροποποιήθηκαν με το Ν. 1143/72.

3. Τις διατάξεις του Ν.Δ. 797/71 «περί αναγκαστικών απαλλοτριώσεων».

4. Τις διατάξεις του άρθρου 5 του Ν.Δ. 653/77 «περί υποχρεώσεως των παροδίων ιδιοκτητών κ.λπ.».

5. Τις διατάξεις του Ν. 1032/80 «περί συστάσεως του Υπουργείου Χωροταξίας, Οικισμού και Περιβάλλοντος», αποφασίζουμε :

Την επίσπευση από το Δημόσιο της Εφαρμογής του Σχεδίου Πόλης Ν. Ιωνίας Μαγνησίας για την διάνοιξη πλατείας ΟΤΕ στο ΟΤ 246Β που προβλέπεται με τα από 11.6.56, 7.3.70 και 21.7.71 Διατάγματα ρυμοτομίας σύμφωνα με τις ενδείξεις της πράξης αναλογισμού αριθ. 2/80.

Η απόφαση αυτή να δημοσιευθεί στην Εφημερίδα της Κυβέρνησης.

Αθήνα, 20 Φεβρουαρίου 1984

Ο ΥΠΟΥΡΓΟΣ
ΑΝΤΩΝΙΟΣ ΤΡΙΤΣΗΣ

Αριθ. 15647/2927 (6)

Επίσπευση από το Δημόσιο της Εφαρμογής του Σχεδίου πόλης Περιστερίου.

Ο ΥΠΟΥΡΓΟΣ ΧΩΡΟΤΑΞΙΑΣ, ΟΙΚΙΣΜΟΥ ΚΑΙ ΠΕΡΙΒΑΛΛΟΝΤΟΣ

Έχοντας υπόψη :

1. Τις διατάξεις του Ν.Δ. 17.7.1923 «περί σχεδίων πόλεων, κωμών κ.λπ.».

2. Τις διατάξεις του Ν.Δ. 632/70 όπως τροποποιήθηκαν με το Ν. 1143/72.

3. Τις διατάξεις του Ν.Δ. 797/71 «περί αναγκαστικών απαλλοτριώσεων».

4. Τις διατάξεις του άρθρου 5 του Ν.Δ. 653/77 «περί υποχρεώσεως των παροδίων ιδιοκτητών κ.λπ.».

5. Τις διατάξεις του Ν. 1032/80 «περί συστάσεως του Υπουργείου Χωροταξίας, Οικισμού και Περιβάλλοντος, αποφασίζουμε :

Την επίσπευση από το Δημόσιο της εφαρμογής του σχεδίου πόλης Περιστερίου, στους δρόμους Κων/πόλεως και Τρώων που προβλέπεται με τα από 8.1.55 και 18.7.57 Διατάγματα ρυμοτομίας σύμφωνα με τις ενδείξεις της πράξης αναλογισμού αριθ. 134/81.

Η απόφαση αυτή να δημοσιευθεί στην Εφημερίδα της Κυβέρνησης.

Αθήνα, 20 Φεβρουαρίου 1984

Ο ΥΠΟΥΡΓΟΣ
ΑΝΤΩΝΙΟΣ ΤΡΙΤΣΗΣ

Αριθ. 15646/2926 (7)

Επίσπευση από το Δημόσιο της Εφαρμογής του σχεδίου πόλης Περιστερίου.

ΧΩΡΟΤΑΞΙΑΣ, ΟΙΚΙΣΜΟΥ ΚΑΙ ΠΕΡΙΒΑΛΛΟΝΤΟΣ

Ο ΥΠΟΥΡΓΟΣ
ΧΩΡΟΤΑΞΙΑΣ, ΟΙΚΙΣΜΟΥ ΚΑΙ ΠΕΡΙΒΑΛΛΟΝΤΟΣ

Έχοντας υπόψη:

1. Τις διατάξεις του Ν.Δ. 17.7.1923 «περί σχεδίων πόλεων, κωμών κ.τ.λ.».

2. Τις διατάξεις του Ν.Δ. 632/70 όπως τροποποιήθηκαν με το Ν. 1143/72.

3. Τις διατάξεις του Ν.Δ. 797/71 «περί αναγκαστικών απαλλοτριώσεων».

4. Τις διατάξεις του άρθρου 5 του Ν.Δ. 653/77 «περί υποχρεώσεως των παροδίων ιδιοκτητών κ.λπ.».

5. Τις διατάξεις του Ν. 1032/80 «περί συστάσεως του Υπουργείου Χωροταξίας, Οικισμού και Περιβάλλοντος», αποφασίζουμε:

Την επίσπευση από το Δημόσιο της εφαρμογής του σχεδίου πόλης Περιστερίου στους δρόμους Πελοπίδα - Εθν. Αντιστάσεως, και Πολυκάρπου που προβλέπεται με το από 9.6.71 Διάταγμα ρυμοτομίας σύμφωνα με τις ενδείξεις της πράξης αναλογισμού αριθ. 28/79.

Η απόφαση αυτή να δημοσιευθεί στην Εφημερίδα της Κυβέρνησης.

Αθήνα, 20 Φεβρουαρίου 1984

Ο ΥΠΟΥΡΓΟΣ
ΑΝΤΩΝΙΟΣ ΤΡΙΤΣΗΣ

Αριθ. 15644/2924 (8)

Επίσπευση από το Δημόσιο της Εφαρμογής του Σχεδίου πόλης Περιστερίου.

Ο ΥΠΟΥΡΓΟΣ
ΧΩΡΟΤΑΞΙΑΣ, ΟΙΚΙΣΜΟΥ ΚΑΙ ΠΕΡΙΒΑΛΛΟΝΤΟΣ

Έχοντας υπόψη:

1. Τις διατάξεις του Ν.Δ. 17.7.1923 «περί σχεδίων πόλεων, κωμών κ.τ.λ.».

2. Τις διατάξεις του Ν.Δ. 632/70 όπως τροποποιήθηκαν με το Ν. 1143/72.

3. Τις διατάξεις του Ν.Δ. 797/71 «περί αναγκαστικών απαλλοτριώσεων».

4. Τις διατάξεις του άρθρου 5 του Ν.Δ. 653/77 «περί υποχρεώσεως των παροδίων ιδιοκτητών κ.λπ.».

5. Τις διατάξεις του Ν. 1032/80 «περί συστάσεως του Υπουργείου Χωροταξίας, Οικισμού και Περιβάλλοντος», αποφασίζουμε:

Την επίσπευση από το Δημόσιο της εφαρμογής του σχεδίου πόλης Περιστερίου, στο Ο.Τ. 675 και Ο.Τ. 676 που προβλέπεται με το από 18.7.57 Διάταγμα ρυμοτομίας σύμφωνα με τις ενδείξεις της πράξης αναλογισμού αριθ. 301/63.

Η απόφαση να δημοσιευθεί στην Εφημερίδα της Κυβέρνησης.

Αθήνα, 20 Φεβρουαρίου 1984

Ο ΥΠΟΥΡΓΟΣ
ΑΝΤΩΝΙΟΣ ΤΡΙΤΣΗΣ

Αριθ. 15648/2928 (9)

Επίσπευση από το Δημόσιο της Εφαρμογής του Σχεδίου πόλης Βόλου.

Ο ΥΠΟΥΡΓΟΣ
ΧΩΡΟΤΑΞΙΑΣ, ΟΙΚΙΣΜΟΥ ΚΑΙ ΠΕΡΙΒΑΛΛΟΝΤΟΣ

Έχοντας υπόψη:

1. Τις διατάξεις του Ν.Δ. 17.7.1923 «περί σχεδίων πόλεων, κωμών κ.τ.λ.».

2. Τις διατάξεις του Ν.Δ. 632/70 όπως τροποποιήθηκαν με το Ν. 1143/72.

3. Τις διατάξεις του Ν.Δ. 797/71 «περί αναγκαστικών απαλλοτριώσεων».

4. Τις διατάξεις του άρθρου 5 του Ν.Δ. 653/77 «περί υποχρεώσεως των παροδίων ιδιοκτητών, κ.λπ.».

5. Τις διατάξεις του Ν. 1032/80 «περί συστάσεως του Υπουργείου Χωροταξίας, Οικισμού και Περιβάλλοντος, αποφασίζουμε:

Την επίσπευση από το Δημόσιο της εφαρμογής του σχεδίου Πόλης Βόλου, στους δρόμους Ανδρούτσου και οδού 1194 (Πλατεία Νεαπόλεως) και της οδού Λ. Μαβίλη (μεταξύ Βιζυηνού και Σουρή) που προβλέπεται με τα από 4.6.1958 και 11.6.1956 Διατάγματα ρυμοτομίας σύμφωνα με τις ενδείξεις των πράξεων αναλογισμού αριθ. 8/71 και 2/78.

Η απόφαση αυτή να δημοσιευθεί στην Εφημερίδα της Κυβέρνησης.

Αθήνα, 20 Φεβρουαρίου 1984

Ο ΥΠΟΥΡΓΟΣ
ΑΝΤΩΝΙΟΣ ΤΡΙΤΣΗΣ

Αριθ. 15643/2923 (10)

Επίσπευση από το Δημόσιο της Εφαρμογής του Σχεδίου πόλης Αιγάλεω.

Ο ΥΠΟΥΡΓΟΣ
ΧΩΡΟΤΑΞΙΑΣ, ΟΙΚΙΣΜΟΥ ΚΑΙ ΠΕΡΙΒΑΛΛΟΝΤΟΣ

Έχοντας υπόψη:

1. Τις διατάξεις του Ν.Δ. 17.7.1923 «περί σχεδίων πόλεων, κωμών κ.λπ.».

2. Τις διατάξεις του Ν.Δ. 632/70 όπως τροποποιήθηκαν με το Ν. 1143/72.

3. Τις διατάξεις του Ν.Δ. 797/71 «περί αναγκαστικών απαλλοτριώσεων».

4. Τις διατάξεις του άρθρου 5 του Ν.Δ. 653/77 «περί υποχρεώσεως των παροδίων ιδιοκτητών κ.λπ.».

5. Τις διατάξεις του Ν. 1032/80 «περί συστάσεως του Υπουργείου Χωροταξίας, Οικισμού και Περιβάλλοντος, αποφασίζουμε:

Την επίσπευση από το Δημόσιο της εφαρμογής του σχεδίου πόλης Αιγάλεω, στους δρόμους Αναγεννήσεως - Χίου και Θεοτόκου που προβλέπεται με το από 2.12.54 Διάταγμα ρυμοτομίας σύμφωνα με τις ενδείξεις της πράξης αναλογισμού αριθμ. 131/81.

Η απόφαση αυτή να δημοσιευθεί στην Εφημερίδα της Κυβέρνησης.

Αθήνα, 20 Φεβρουαρίου 1984

Ο ΥΠΟΥΡΓΟΣ
ΑΝΤΩΝΙΟΣ ΤΡΙΤΣΗΣ

Αριθ. 15642/2922 (11)

Επίσπευση από το Δημόσιο της Εφαρμογής του Σχεδίου πόλης Γαλατσίου.

Ο ΥΠΟΥΡΓΟΣ ΧΩΡΟΤΑΞΙΑΣ, ΟΙΚΙΣΜΟΥ ΚΑΙ ΠΕΡΙΒΑΛΛΟΝΤΟΣ

'Εχοντας υπόψη :

1. Τις διατάξεις του Ν.Δ. 17.7.1923 «περί σχεδίων πόλεων, κωμών κ.λπ.».

2. Τις διατάξεις του Ν.Δ. 632/70 όπως τροποποιήθηκαν με το Ν. 1143/72.

3. Τις διατάξεις του Ν.Δ. 797/71 «περί αναγκαστικών απαλλοτριώσεων».

4. Τις διατάξεις του άρθρου 5 του Ν.Δ. 653/77 «περί υποχρεώσεως των παροδίων ιδιοκτητών κ.λπ.»

5. Τις διατάξεις του Ν. 1032/80 «περί συστάσεως του Υπουργείου Χωροταξίας ,Οικισμού και Περιβάλλοντος, αποφασίζουμε :

Την επίσπευση από το Δημόσιο της εφαρμογής του σχεδίου πόλης Γαλατσίου στους δρόμους Ελ. Βενιζέλου - Λέσβου και Ρόδου, που προβλέπεται με το από 2.5.59 (ΦΕΚ. 85/9.5.59 Α') Διάταγμα ρυμοτομίας σύμφωνα με τις ενδείξεις της πράξης αναλογισμού αριθ. 74/72.

Η απόφαση αυτή να δημοσιευθεί στην Εφημερίδα της Κυβέρνησης.

Αθήνα, 20 Φεβρουαρίου 1984

Ο ΥΠΟΥΡΓΟΣ

ΑΝΤΩΝΙΟΣ ΤΡΙΤΣΗΣ

Αριθ. 15641/2921 (12)

Επίσπευση από το Δημόσιο της Εφαρμογής του Σχεδίου πόλης Νέας Ιωνίας - Αττικής.

Ο ΥΠΟΥΡΓΟΣ ΧΩΡΟΤΑΞΙΑΣ, ΟΙΚΙΣΜΟΥ ΚΑΙ ΠΕΡΙΒΑΛΛΟΝΤΟΣ

'Εχοντας υπόψη :

1. Τις διατάξεις του Ν.Δ. 17.7.1923 «περί σχεδίων πόλεων κωμών κ.τ.λ.».

2. Τις διατάξεις του Ν.Δ. 632/70 όπως τροποποιήθηκαν με το Ν. 1143/72.

3. Τις διατάξεις του Ν.Δ. 797/71 «περί αναγκαστικών απαλλοτριώσεων».

4. Τις διατάξεις του άρθρου 5 του Ν.Δ. 653/77 «περί υποχρεώσεως των παροδίων ιδιοκτητών κ.λπ.».

5. Τις διατάξεις του Ν. 1032/80 «περί συστάσεως του Υπουργείου Χωροταξίας, Οικισμού και Περιβάλλοντος, αποφασίζουμε :

Την επίσπευση από το Δημόσιο της εφαρμογής του σχεδίου πόλης Νέας Ιωνίας -Αττικής στη Λεωφ. Βασ. Γεωργίου Β' που προβλέπεται με το από 4.7.50 Διάταγμα ρυμοτομίας και την 5 - 44742/2881 (ΦΕΚ 577Δ/81) απόφαση ΥΠ. ΧΟΠ. σύμφωνα με τις ενδείξεις της πράξης αναλογισμού αριθ. 137/1982.

Η απόφαση αυτή να δημοσιευθεί στην Εφημερίδα της Κυβέρνησης.

Αθήνα, 20 Φεβρουαρίου 1984

Ο ΥΠΟΥΡΓΟΣ

ΑΝΤΩΝΙΟΣ ΤΡΙΤΣΗΣ

Αριθ. 1308/437 (13)

Επίσπευση από το Δημόσιο της Εφαρμογής του Σχεδίου πόλης Θεσσαλονίκης.

Ο ΥΠΟΥΡΓΟΣ ΧΩΡΟΤΑΞΙΑΣ, ΟΙΚΙΣΜΟΥ ΚΑΙ ΠΕΡΙΒΑΛΛΟΝΤΟΣ

'Εχοντας υπόψη :

1. Τις διατάξεις του Ν.Δ. 17.7.1923 «περί σχεδίων πόλεων, κωμών κ.τ.λ.».

2. Τις διατάξεις του.Ν.Δ. 632/70 όπως τροποποιήθηκαν με το Ν. 1143/72.

3. Τις διατάξεις του Ν.Δ. 797/71 «περί αναγκαστικών απαλλοτριώσεων».

4. Τις διατάξεις του άρθρου 5 του Ν.Δ. 653/77, «περί υποχρεώσεως των παροδίων ιδιοκτητών κ.λπ.».

5. Τις διατάξεις του Ν. 1032/80 «περί συστάσεως του Υπουργείου Χωροταξίας, Οικισμού και Περιβάλλοντος, αποφασίζουμε :

Την επίσπευση από το Δημόσιο της εφαρμογής του σχεδίου πόλης Θεσσαλονίκης για την δημιουργία του Νέου Σιδηροδρομικού Σταθμού που προβλέπεται με τα από 3.4.29, 7.11. 1936 και 8.12.30 Διατάγματα ρυμοτομίας σύμφωνα με τις ενδείξεις των πράξεων αναλογισμού με αριθ. 785/37 και 255/31.

Η απόφαση αυτή να δημοσιευθεί στην Εφημερίδα της Κυβέρνησης.

Αθήνα, 20 Φεβρουαρίου 1984

Ο ΥΠΟΥΡΓΟΣ

ΑΝΤΩΝΙΟΣ ΤΡΙΤΣΗΣ

Αριθ. 519 (14)

Διόρθωση ασυμφωνίας μεταξύ εγκεκριμένου σχεδίου και επί του εδάφους εφαρμοσθέντος στο ΟΤ 1 του σχεδίου πόλης Γρεβενών, που βρίσκεται βόρεια της πλατείας Αιμιλιανού.

Ο ΝΟΜΑΡΧΗΣ ΓΡΕΒΕΝΩΝ

'Εχοντας υπόψη :

1. Τις διατάξεις του από 17.7.1923 Ν.Δ. «περί σχεδίων πόλεων, κωμών κ.λπ.»

2. Το διάταγμα της 18.10.25 «περί τρόπου διορθώσεως ασυμφωνιών υφισταμένων μεταξύ του εγκεκριμένου σχεδίου και του επί του εδάφους εφαρμοσθέντος τοιούτου.

3. Το από 20.1.1968 Β.Δ. (ΦΕΚ 40/28.6.68) «περί όρων δόμησης πόλης Γρεβενών».

4. Το Ν.Δ. 8/73 «περί ΓΟΚ» που τροποποιήθηκε με το Ν.Δ. 205/74.

5. Την παρ. 1γ του άρθρου 2 του από 10.5.58 Δ/τος «περί κατάργησης συμβουλίων κ.λπ.».

6. Την με αριθμ. πρωτ. ΤΥ 2582/25.8.76 (ΦΕΚ 255/23. 9.76 τ.Δ') απόφαση Νομάρχη Γρεβενών «περί τροποποίησης του ρυμοτομικού σχεδίου πόλης Γρεβενών».

7. Την με αριθμ. 44/83 απόφαση του Δημοτικού Συμβουλίου Γρεβενών η οποία απορρίπτει αίτηση Βασ. Θάνου για τροποποίηση του ΟΤ 1.

8. Την με αριθμ. 1/84 γνωμοδότηση Ν. ΣΧΟΠ, το οποίο συμφωνεί ομόφωνα με την διόρθωση ασυμφωνίας στο ΟΤ 1., αποφασίζουμε :

Την διόρθωση της ασυμφωνίας που δημιουργήθηκε στο Ο.Τ. 1 όπως στο συνημμένο τοπογραφικό διάγραμμα με την βόρεια οικοδομική γραμμή να διέρχεται σε απόσταση πέντε (5,0) μέτρων από την απέναντι ΟΓ του Ο.Τ. 4.

Γρεβενά, 16 Φεβρουαρίου 1984

Ο Νομάρχης

ΝΙΚΟΛΑΟΣ ΠΑΠΑΣΜΥΡΗΣ

ΤΟΠΟΓΡΑΦΙΚΟ ΔΙΑΓΡΑΜΜΑ

ΕΜΦΑΝΙΖΟΝ ΤΗΝ ΔΙΟΡΘΩΣΗ ΑΣΥΜΦΩΝΙΑΣ ΣΤΟ Ο.Τ. 1

(ΣΥΝΟΔΕΥΕΙ ΤΗΝ 1/84 ΓΝΩΜΟΔΟΤΗΣΗ Σ.Χ.Ο.Π. και

ΤΗΝ ΜΕ ΑΡ. ΠΡΩΤ. 519/16-2-84 ΑΠΟΦΑΣΗ ΝΟΜΑΡΧΗ ΓΡΕΒΕΝΩΝ)

ΚΛΙΜΑΚΑ 1:200

Ο.Τ. 4

ΟΙΚΟΔΟΜΙΚΗ ΓΡΑΜΜΗ

5.00

ΝΕΑ ΟΙΚΟΔΟΜΙΚΗ ΓΡΑΜΜΗ ΔΙΟΡΘΩΜΕΝΗ


ΠΑΛΙΑ ΟΙΚΟΔΟΜΙΚΗ ΓΡΑΜΜΗ ΜΗ ΔΙΟΡΘΩΜΕΝΗ

Ο.Τ. 1

Ο.Τ. 3

ΟΙΚΟΔΟΜΙΚΗ ΓΡΑΜΜΗ

ΓΡΕΒΕΝΑ 15-2-84
Ο ΕΙΣΗΓΗΤΗΣ
Λ. ΔΑΛΛΙΟΣ
ΤΟΠ. ΜΗΧ/ΚΟΣ
ΜΕ ΣΥΜΒΑΣΗ

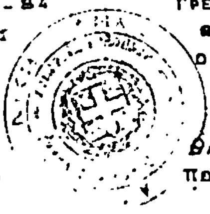

ΓΡΕΒΕΝΑ 15-2-84
ΘΕΩΡΗΘΗΚΕ
Ο ΠΡΟΪΣΤΑΜΕΝΟΣ ΠΕ
ΘΑΝ. ΟΙΚΟΝΟΜΟΥ
ΠΟΛ. ΜΗΧ/ΚΟΣ ΜΕ 6. Β.

ΑΝΑΚΟΙΝΩΣΕΙΣ

(15)

Ειδοποίησις γενομένης καταθέσεως ποσού αποζημιώσεως απαλλοτριωθέντος ακινήτου εν Θεσσαλονίκη.

Αι α) Διαμαντούλα χήρα Βασιλείου Αγραφιώτου το γένος Αποστόλου και Θεοδώρας Αλκουσάκη 2) Παρασκευούλα σύζυγος Λεωνίδου Αγαθοπούλου το γένος Αποστόλου και Θεοδώρας Αλκουσάκη 3) Γεωργία σύζυγος Στεφάνου Γεωργακάκη το γένος Αποστόλου και Θεοδώρας Ακλουσάκη 4) Σμαράγδα σύζυγος Σταύρου Παπάζογλου το γένος Αποστόλου και Θεοδώρας Αλκουσάκη κάτοικοι Θεσσαλονίκης κατέθεσαν εις το Ταμείον Παρακαταθηκών και Δανείων (Υποκατάστημα Θεσσαλονίκης) δραχμάς είκοσι επτά χιλιάδας 27.000 υπέρ παντός αναγνωρισθησομένου δικαιούχου, αποζημίωσις καθορισθείσα δυνάμει της υπ' αριθμόν 486/1982 αποφάσεως του Εφετείου Θεσσαλονίκης εκδοθείσης επί προσφυγής της Αγγέλας συζύγου Ευαγγέλου Μαρσέλλου κατά των καταθετών και λοιπών δια την προσκύρωσιν του κάτωθι τμήματος δυνάμει της υπ' αριθμόν 3888/1977 πράξεως τακτοποιήσεως και αναλογισμού αποζημιώσεων του Γραφείου Πολεοδομίας Θεσσαλονίκης νομίμως κυρωθείσης δια: α) 7682/1977 και 31982/1980 αποφάσεων της Νομαρχίας Θεσσαλονίκης εις την συνιδιοκτησίαν των καταθετών φερομένου ως ανήκοντος εις τον Πολυδεύκην Παπαδόπουλον συνολικού εμβαδού ενός μέτρου τετραγωνικού και πεντήκοντα τετραγωνικών εκατοστών (1,50) φέροντος του τμήματος τούτου τα χαρακτηριστικά στοιχεία 1-2-3-1 εν τη άνω πράξει και τω συνοδεύοντι αυτή τοπογραφικώ διαγράμματι. Το συνεπεία της ανωτέρω καταθέσεως υπ' αριθμόν τριακόσιες είκοσι τέσσαρες χιλιάδες οκτακοσίας ογδοήκοντα (324.880) της εικοστής πρώτης Οκτωβρίου 1983 (21.10.1983) Γραμμάτιον Συστάσεως Παρακαταθήκης του εν Θεσσαλονίκη Υποκαταστήματος του Ταμείου Παρακαταθηκών και Δανείων κατετέθη εις τον Συμβολαιογράφον Θεσσαλονίκης Χαρίλαον Σουμελίδην οδός Κομνηνών αριθμός 22 συνταγείσης προς τούτο της υπ' αριθμόν 39340 της 27.10.1983 πράξεως του νομίμως επιδοθέντος κεκυρωμένου αντιγράφου ταύτης εις τους φερομένους ως δικαιούχους της άνω αποζημιώσεως Παρασκευάν Παπαδόπουλον του Πολυδεύκους και Κωνσταντίνον Παπαδόπουλον του Πολυδεύκους. Πρός γνώσιν των ανωτέρω φερομένων ως δικαιούχων της αποζημιώσεως ως και παντός ετέρου νομίμως αναγνωρισθησομένου δικαιούχου της ως άνω αποζημιώσεως και των τυχόν εγγεγραμμένων επί του ακινήτου τούτου ενυποθήκων ή κατασχόντων δανειστών ή τρίτων διεκδικητών και διά τας νομίμους συνεπείας.

Η παρούσα δημοσιευθήτω δια της Εφημερίδος της Κυβερνήσεως.

Εν Θεσσαλονίκη τη 3 Νοεμβρίου 1983

Ο Πληρεξούσιος Δικηγόρος
ΚΟΜΝΗΝΟΣ ΤΣΟΥΚΑΣ

(Αριθ. διπλ. ΙΑ.' και Ι.' Δ. Ταμ. Αθηνών 7519695, 8873211/84).

(16)

Ειδοποίηση Παρακαταθέσεως Αποζημιώσεως.

Διά της υπ' αριθ. 4452/1981 πράξεως τακτοποιήσεως και αναλογισμού αποζημιώσεως οικοπέδων της Δ/νσεως Πολεοδομίας Θεσσαλονίκης κυρωθείσης νομίμως δια της υπ' αριθ. πρωτ. Δ.Π. 22961/1981 αποφάσεως του Νομάρχου Θεσσαλονίκης εις εφαρμογήν εγκεκριμένου σχεδίου πόλεως προσκυρούνται εις την υπ' αριθ. 3 ιδιοκτησίαν του Βασιλείου Λαμπρίδη τα τμήματα 4-5-6-7-4 εμβαδού 62μ2 εκ της υπ' αριθ. Ι ιδιοκτησίας φερομένης εις την πράξιν επ' ονόματι Φωτίου Μπαρμπαλιού και 11.12.13-11 εμβαδού 10,90μ2 εκ της υπ' αριθμ. 4 ιδιοκτησίας φερομένης εις την άνω πράξιν επ' ονόματι Θάνου Παναγιωτόπουλου διά της οποίας καθωρίσθη διά της υπ' αριθ. 248/1984 αποφάσεως του Μονομελούς Πρωτοδικείου Θεσσαλονίκης τιμή μονάδος εκ δρχ. 29.000.

Το δε συνολικόν τίμημα εκ δρχ. 2.114.000 παρακατετέθη εις το Ταμείον Παρακαταθηκών και Δανείων ως το υπ' αριθ. 331041/1984 γραμμάτιον συστάσεως Παρακαταθήκης.

Εν Θεσσαλονίκη τη 24 Φεβρουαρίου 1984

Η Πληρεξούσιος Δικηγόρος
ΜΑΙΡΗ Κ. ΤΖΙΡΒΕΛΑΚΗ

(Αριθ. διπλ. Ταμ. Δικ. Εισπρ. Αθηνών 7009753/84).

(17)

Ανακοίνωση προσκύρωσης οικοπέδου ιδιοκτησίας Ουρανίας συζ. Περικλή Ζερβάνου στην Κώ.

Με την υπ' αριθμ. 62/24.3.1982 πράξη προσκυρώσεως και τακτοποιήσεως οικοπέδων του προϊσταμένου του γραφείου μηχανικού Κω, η οποία κυρώθηκε με την υπ' αριθμ. Χ.Ο.Π. 2044/1982 απόφαση του Νομάρχη Δωδ/σου, προσκυρούται εις το οικόπεδο ιδιοκτησίας Ουρανίας συζ. Περικλή Ζερβάνου έκτασης 26 μ2 αποτελούσα τμήμα παλαιάς Δημοτικής οδού και διά την οποία έκταση καθορίσθηκε προσωρινή τιμή μονάδος αποζημιώσεως δραχμών 6.000 ανά μ2 και συνολική τιμή τοιαύτη των δραχμών 156.000 δια της υπ' αριθμ. 49/1984 αποφάσεως του Μονομελούς Πρωτοδικείου Κω.

Η αποζημίωση αυτή κατατέθηκε εις το Ταμείο Παρακαταθηκών και δανείων παράρτημα Κω, εκδοθέντος προς τούτο του υπ' αριθμ. 3508/22.2.1984 γραμματείου συστάσεως παρακαταθήκης υπέρ του Δήμου Κω, ειδοποιουμένου τούτου και παντός άλλου έχοντος συμφέρον δια την ενέργεια των νομίμων.

Κως, 23 Φεβρουαρίου 1984

Ο Πληρεξούσιος Δικηγόρος
ΜΑΝΟΣ ΘΕΟΔΩΡΙΔΗΣ

(Αριθ. διπλ. Ταμ. Δικ. Εισπρ. Αθηνών 7009772/84).

ΑΠΟ ΤΟ ΕΘΝΙΚΟ ΤΥΠΟΓΡΑΦΕΙΟ